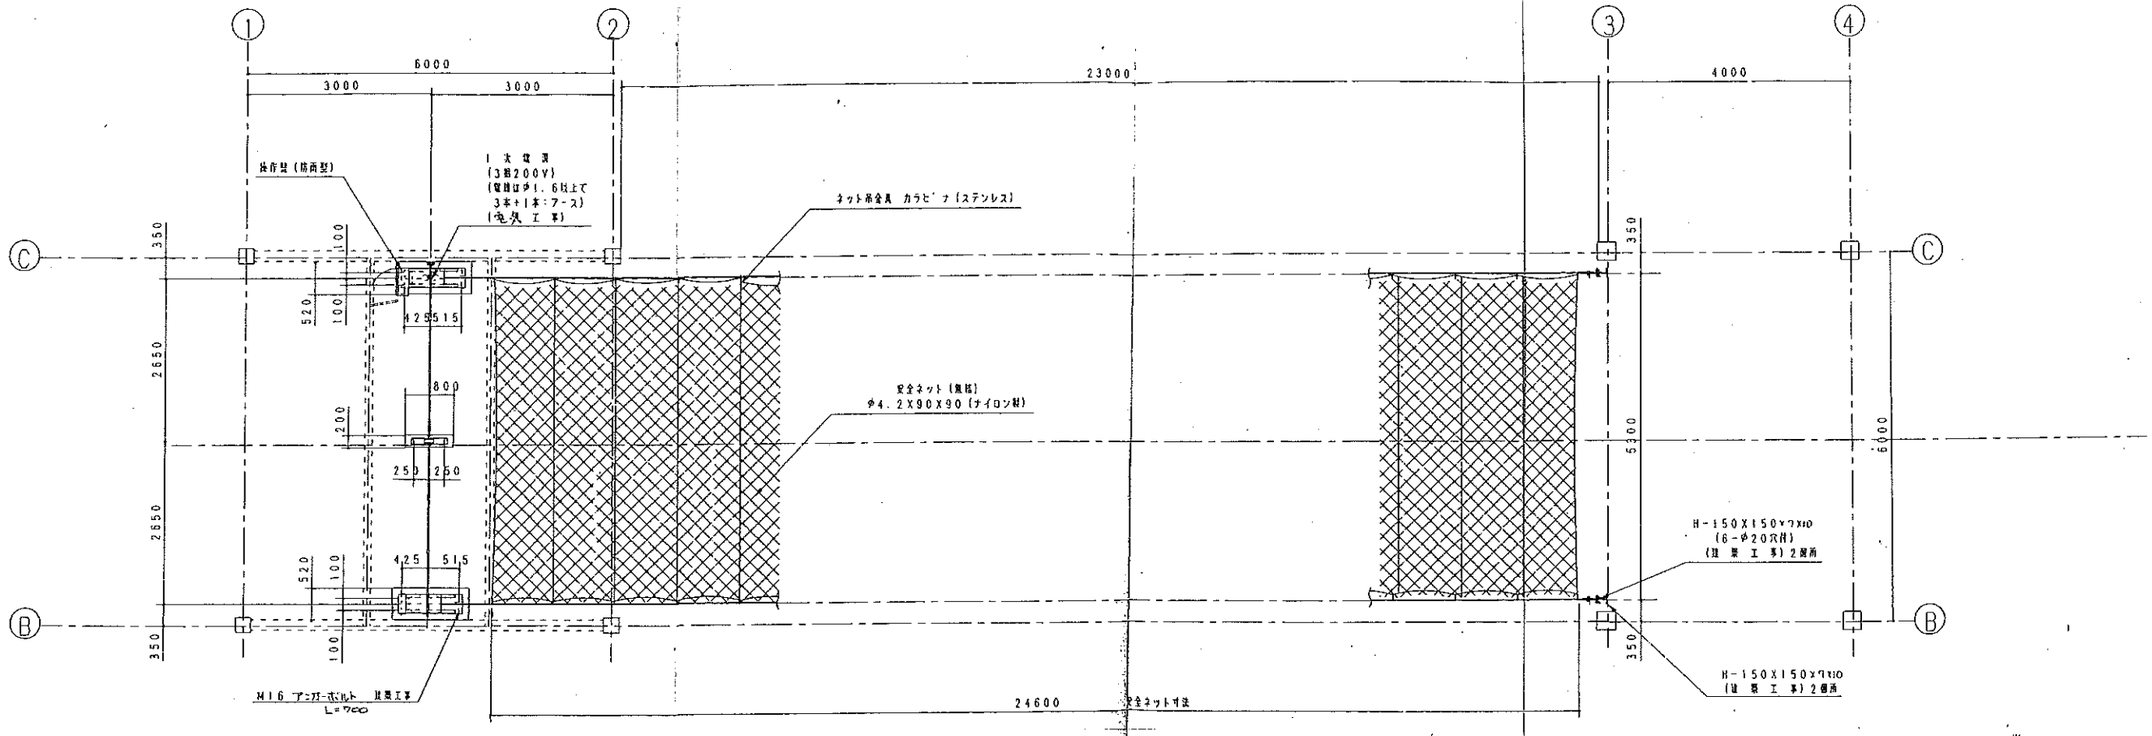

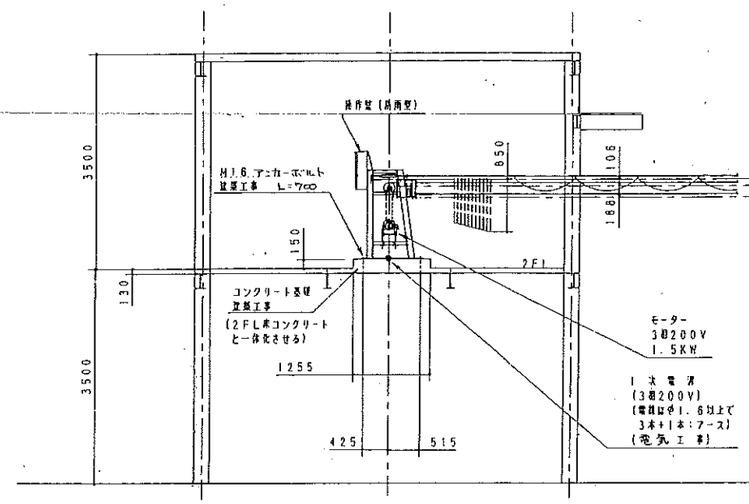

(副操)

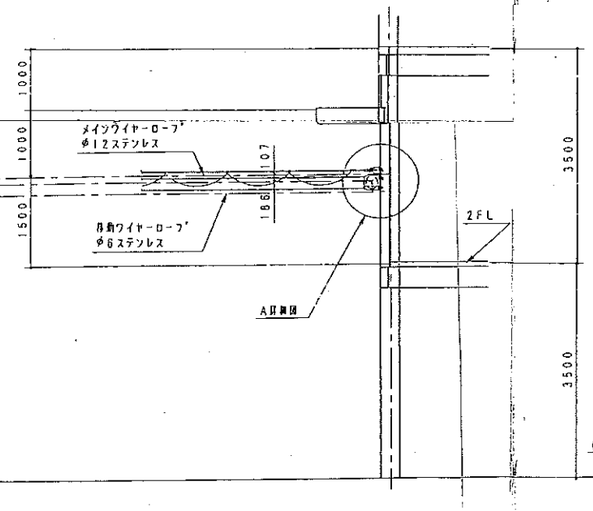

(主操)

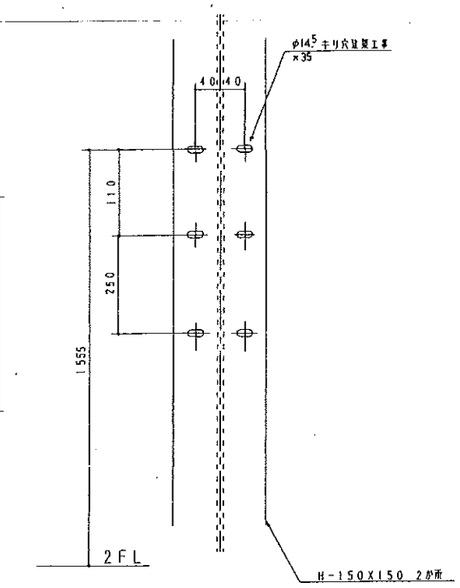

A詳細図

主な材料 ： SS材，溶融亜鉛メッキ

	有限会社 匠建築研究室 茨城県水戸市白梅3丁目12番3号 TEL 029-226-3833・FAX 029-226-3731	一級建築士事務所 茨城県 第A0241号 (0804) 一級建築士登録 (大臣) 第85240号 鈴木 積	承認	原重	設計	担当	縮尺 設計年月日

工事名称 消防庁舎外構等整備工事	
図面名称 測候機 安全ネット詳細図	No. A-15